


АПАРТАМЕНТ № 20
56.9 м²

Вид
Море,
остров и горы

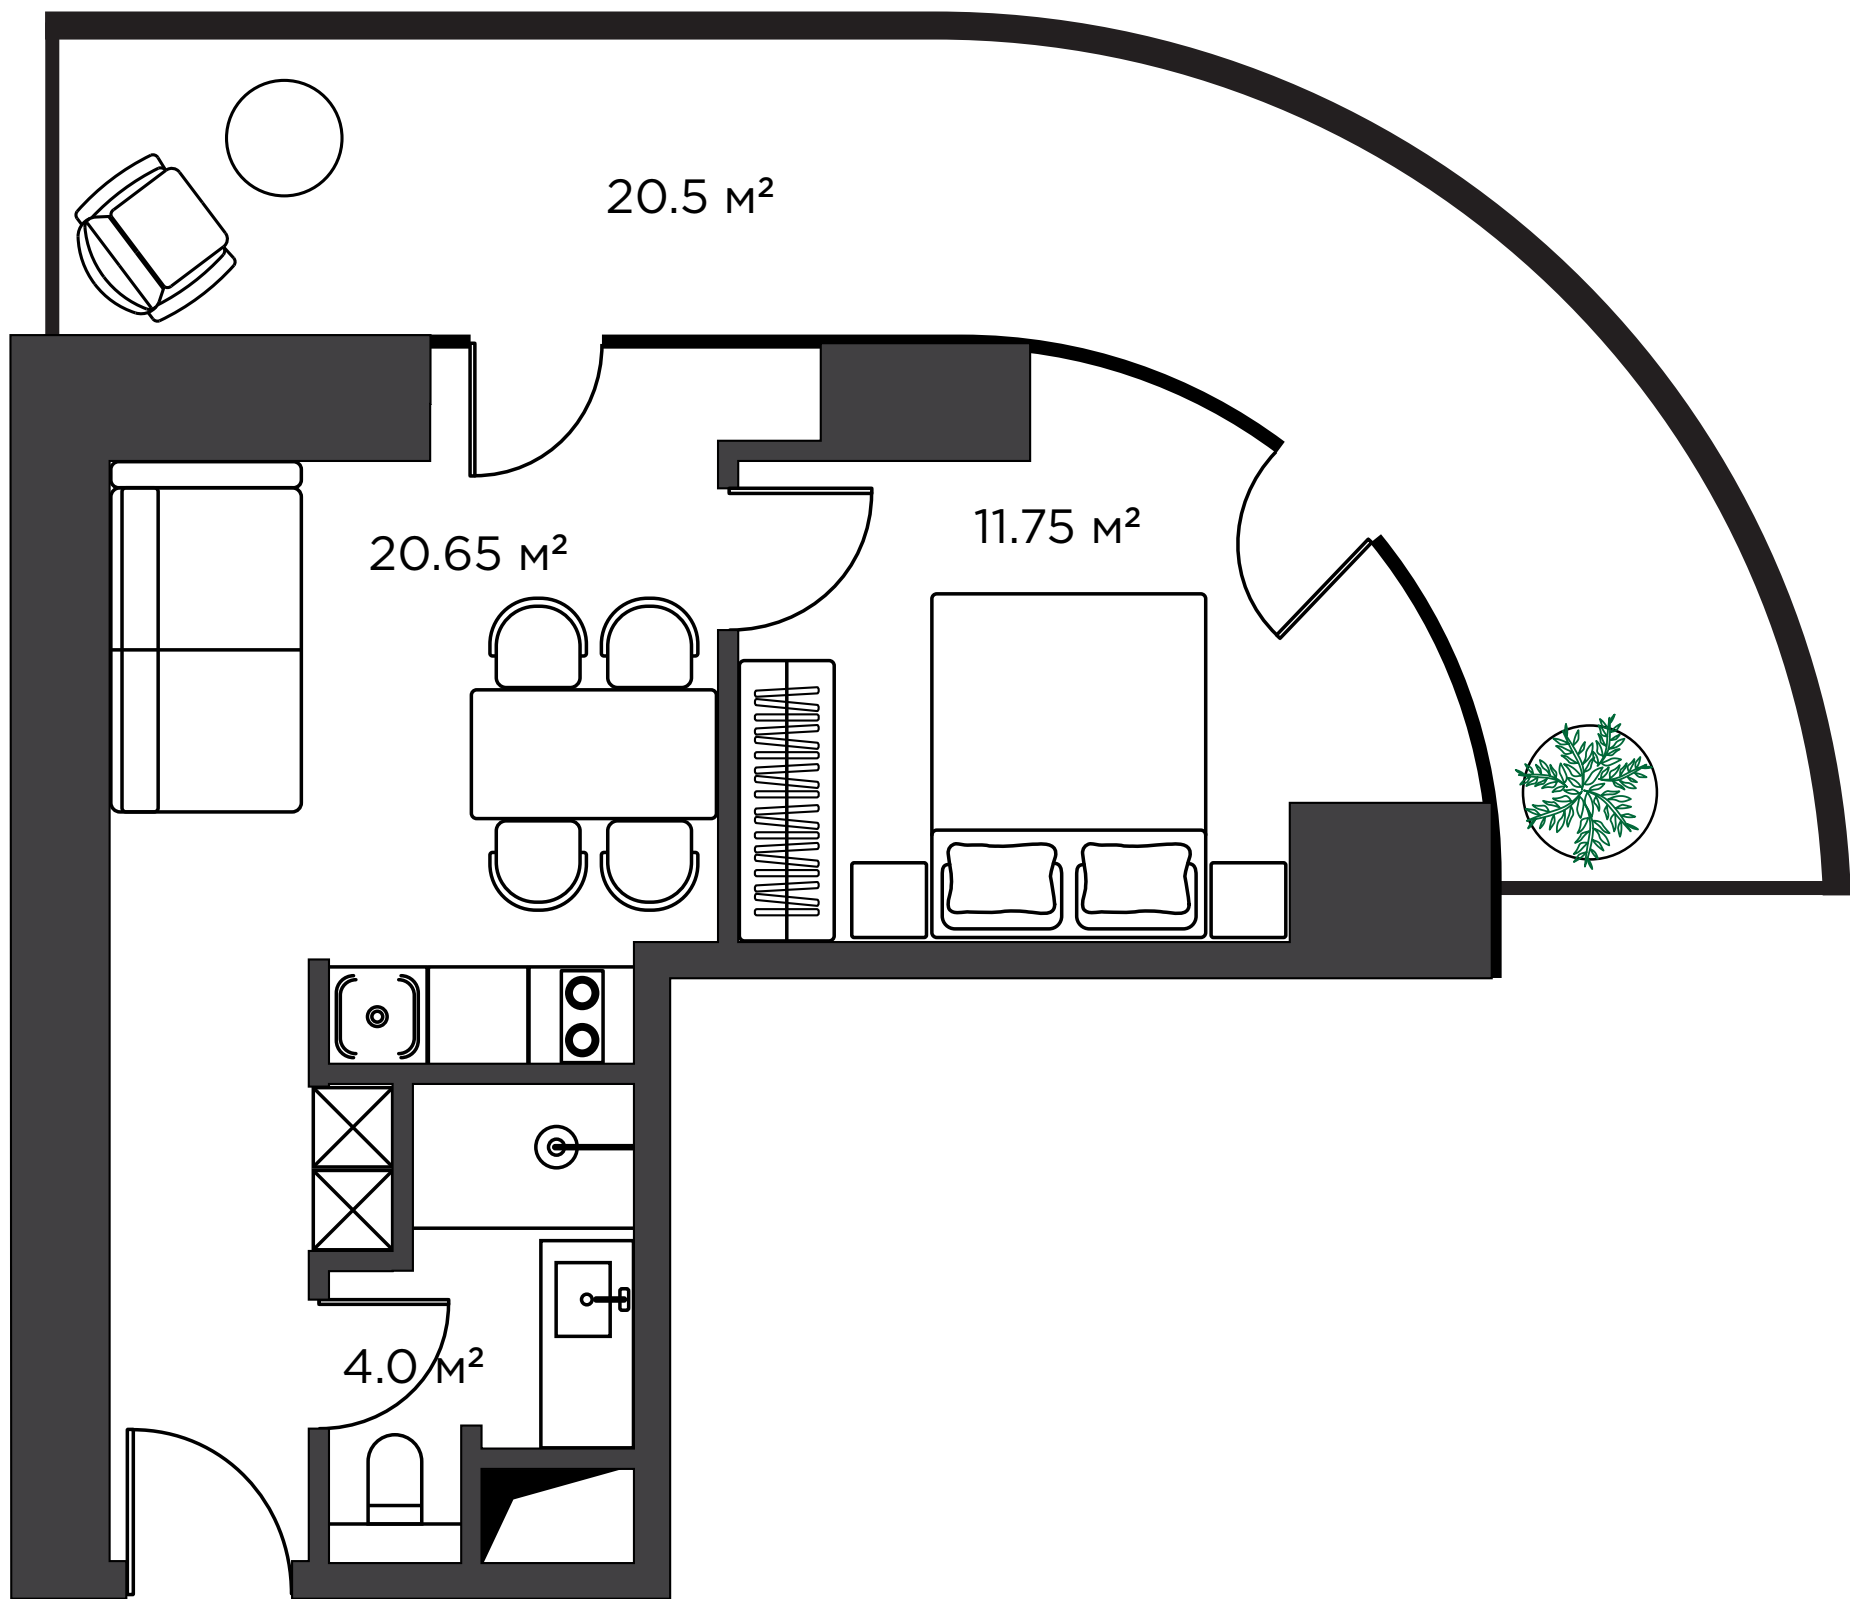

1+1 (одна спальня)

Гостиная
20.65 м²

Спальня
11.75 м²

Ванная
4.0 м²

Балкон
20.5 м²

Площадь помещений указана ориентировочная.

Настоящий материал носит исключительно информационный и рекламный характер, не является публичной офертой и предназначен для предварительного ознакомления с объектом недвижимости. Готовый объект, его конфигурация и площади помещений могут отличаться от представленных на планировочном решении.

